



PEMERINTAH KABUPATEN WONOSOBO
DINAS PEKERJAAN UMUM DAN PENATAAN RUANG

Jl. Soeharto KM. 5 Kalierang, Selomerto - Wonosobo

GAMBAR RENCANA

KEGIATAN


**PENGEMBANGAN DAN PENGELOLAAN SISTEM IRIGASI PRIMER DAN SEKUNDER
PADA DAERAH IRIGASI YANG LUASNYA DIBAWAH 100 Ha
DALAM 1 (SATU) DAERAH KABUPATEN / KOTA**

PEKERJAAN

REHABILITASI JARINGAN IRIGASI AJI PAGEDANGAN

TAHUN 2021


DIRENCANA
BIDANG SUMBER DAYA AIR
DINAS PEKERJAAN UMUM DAN PENATAAN RUANG
KABUPATEN WONOSOBO

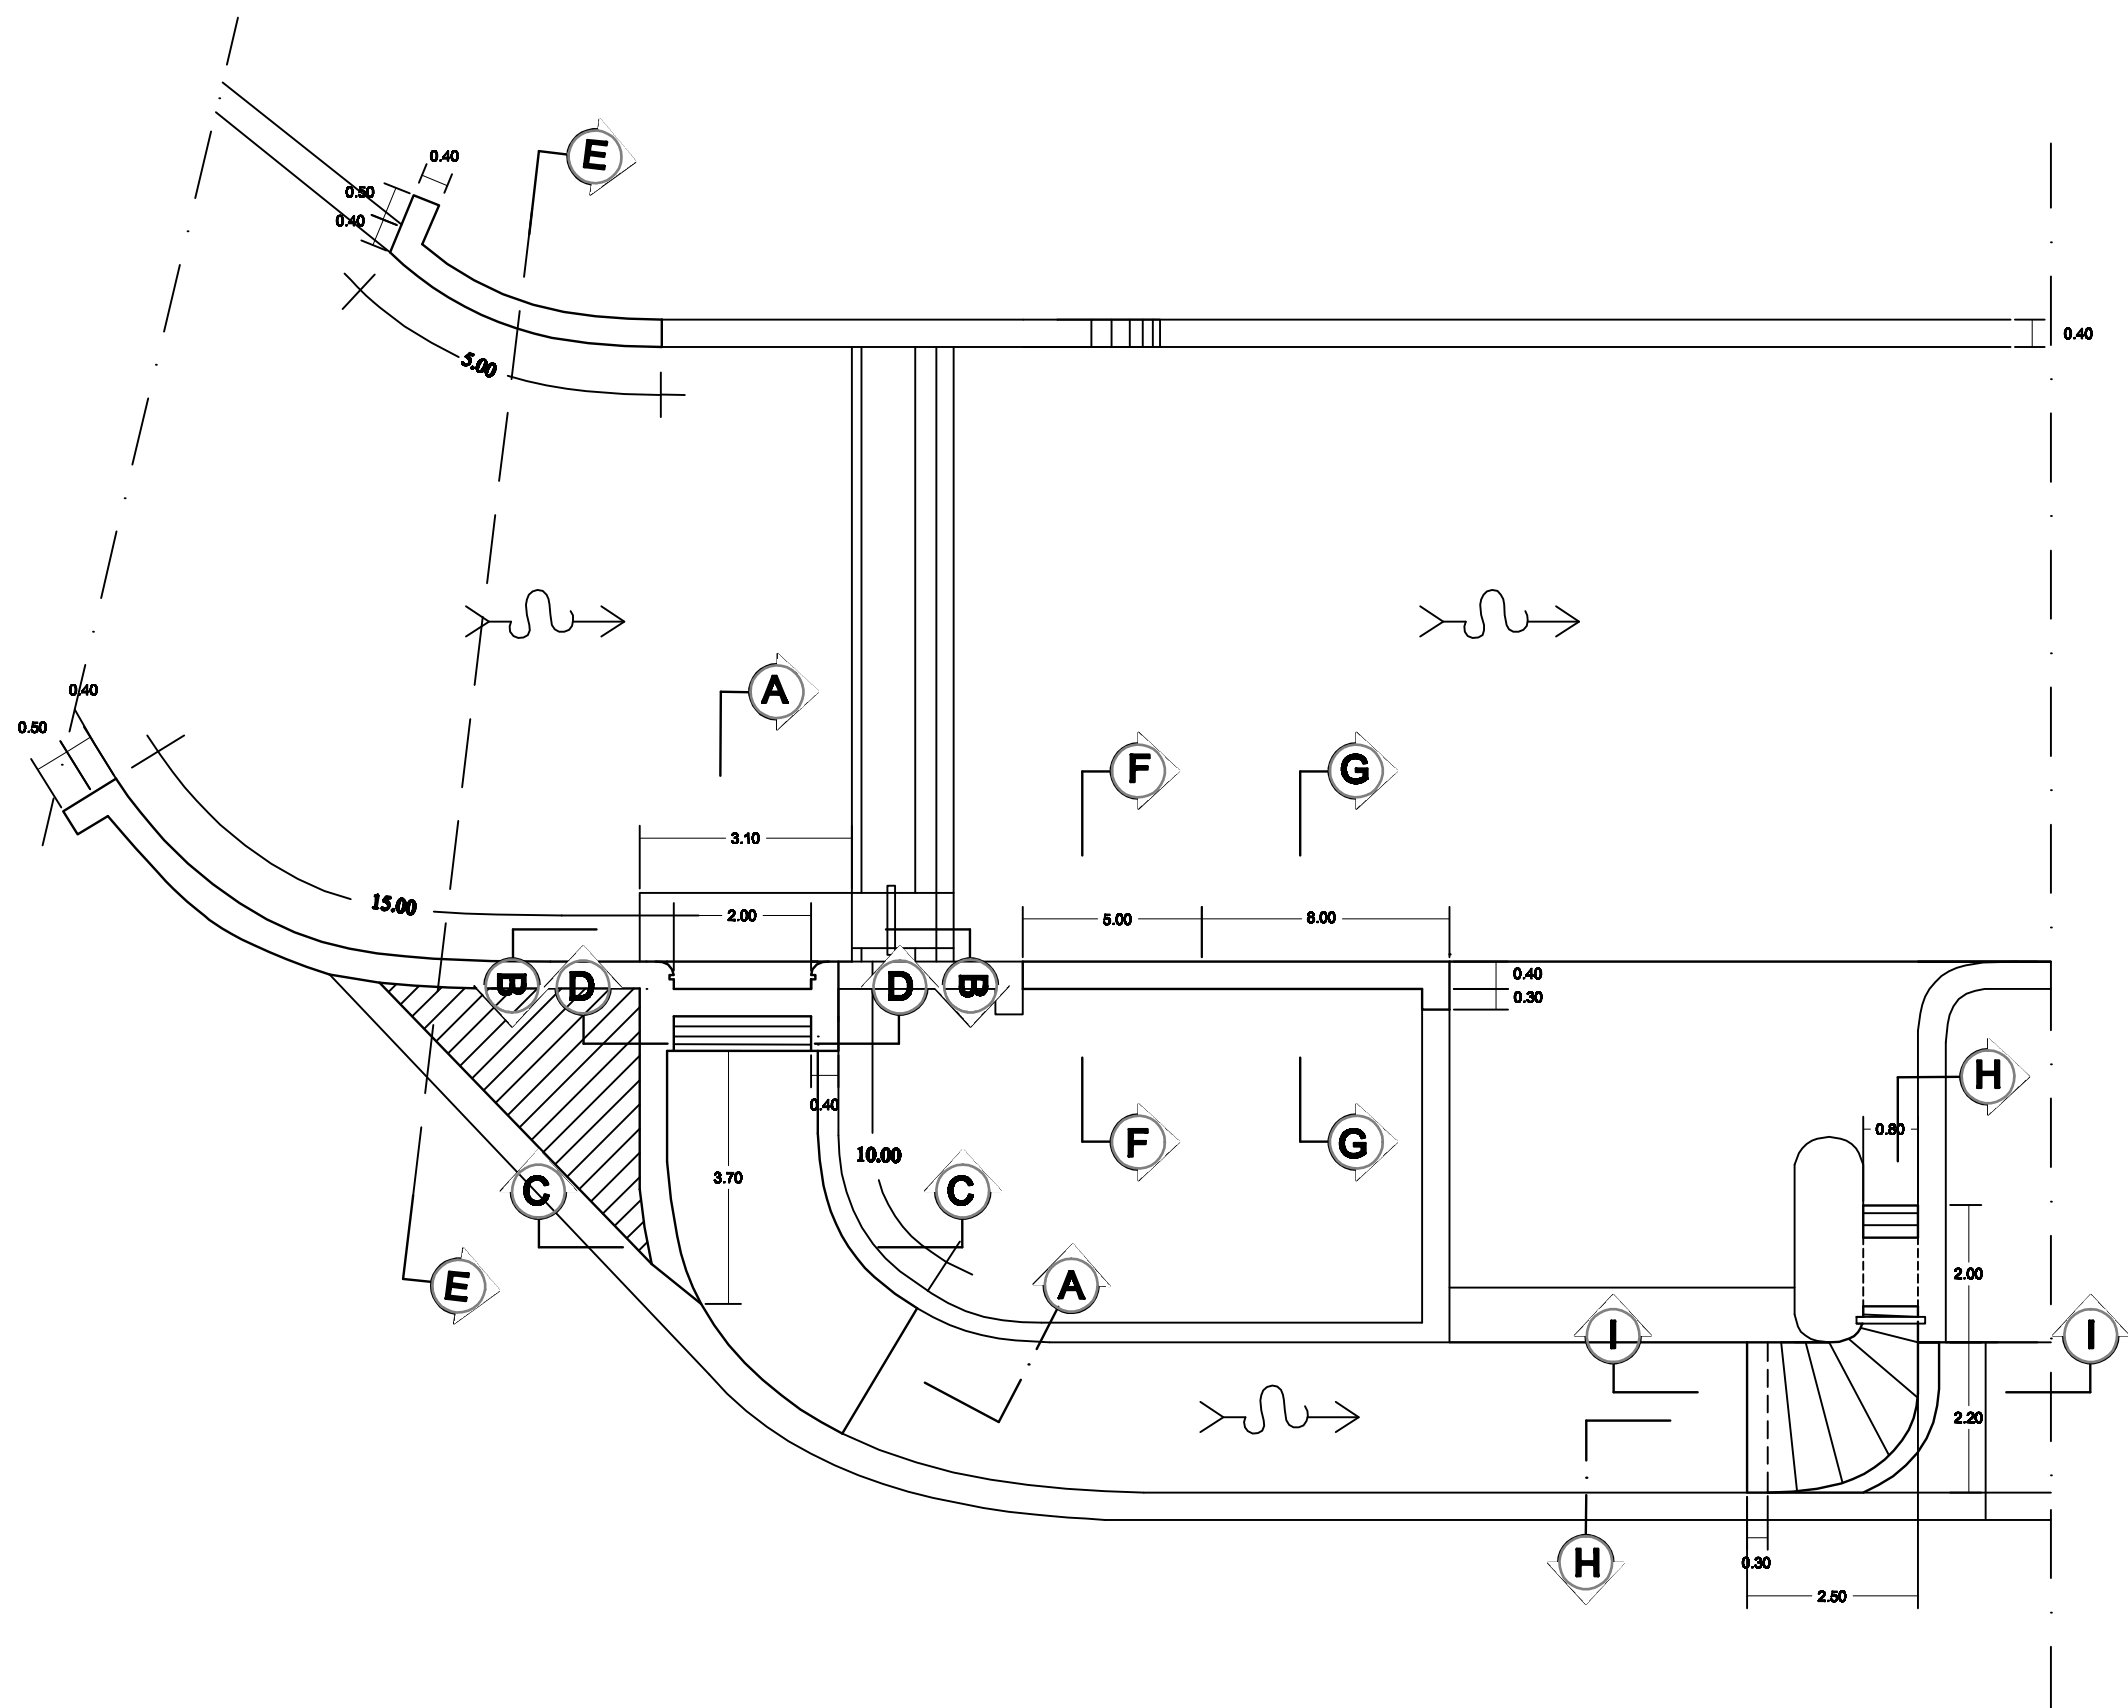


DENAH SITUASI
Skala 1 : 100

 PEMERINTAH KABUPATEN WONOSOBO DINAS PEKERJAAN UMUM DAN PENATAAN RUANG Jl. Soerarto Kalirang Sukarno Telp. (0294) 321049 WONOSOBO	
KEKASATAN	
PENGEMBANGAN DAN PEMELAKLAAN SISTEM IRIGASI PRIMER DAN SEKUNDER PADA DAIRAH IRIGASI YANG LUASNYA DIBAWAH 1000 Ha DALAM 1 (SATU) DAIRAH KABUPATEN /KOTA TAHUN 2021	
PENGESAHAN	
REHABILITASI JARINGAN IRIGASI AXI PABEDANGAN	
LOKASI	
DESA/KEL. : SUDUNGDEWO KEC. : KERTEK	
PENYUSUNAN	
KEPALA DINAS PEKERJAAN UMUM DAN PENATAAN RUANG KABUPATEN WONOSOBO	
MURUDIN ARDIYANTO, ST, MT Penasihat NIP. 19731021 200003 1 003	
BIDANG SUMBER DAYA AIR	
MENYETUJUI	
KEPALA BIDANG SUMBER DAYA AIR DINAS PEKERJAAN UMUM DAN PENATAAN RUANG KABUPATEN WONOSOBO	
WAHYUDI, ST, MT NIP. 19790727 200312 1 012	
DIPERIKSA	
KASI PENINGKATAN DAN PEMELIHARAAN JARINGAN IRIGASI BIDANG SUMBER DAYA AIR DINAS PEKERJAAN UMUM DAN PENATAAN RUANG KABUPATEN WONOSOBO	
A. NURULLAILY, ST NIP. 19840201 198003 1 014	
DIPERIKSA	
STAF BIDANG SUMBER DAYA AIR DINAS PEKERJAAN UMUM DAN PENATAAN RUANG KABUPATEN WONOSOBO	
ROLY ADRIANTO NUSROHO, ST NIP. 19791218 201101 1 004	
DIBAMBAR / DIRENCANA	
STAF BIDANG SUMBER DAYA AIR DINAS PEKERJAAN UMUM DAN PENATAAN RUANG KABUPATEN WONOSOBO	
MUSYONO NIP. 19721204 200801 1 004	
JUDUL GAMBAR	SKALA
DENAH SITUASI	1 : 100
Tgl. : April 2021 Lembar : 1 Jumlah : 9	




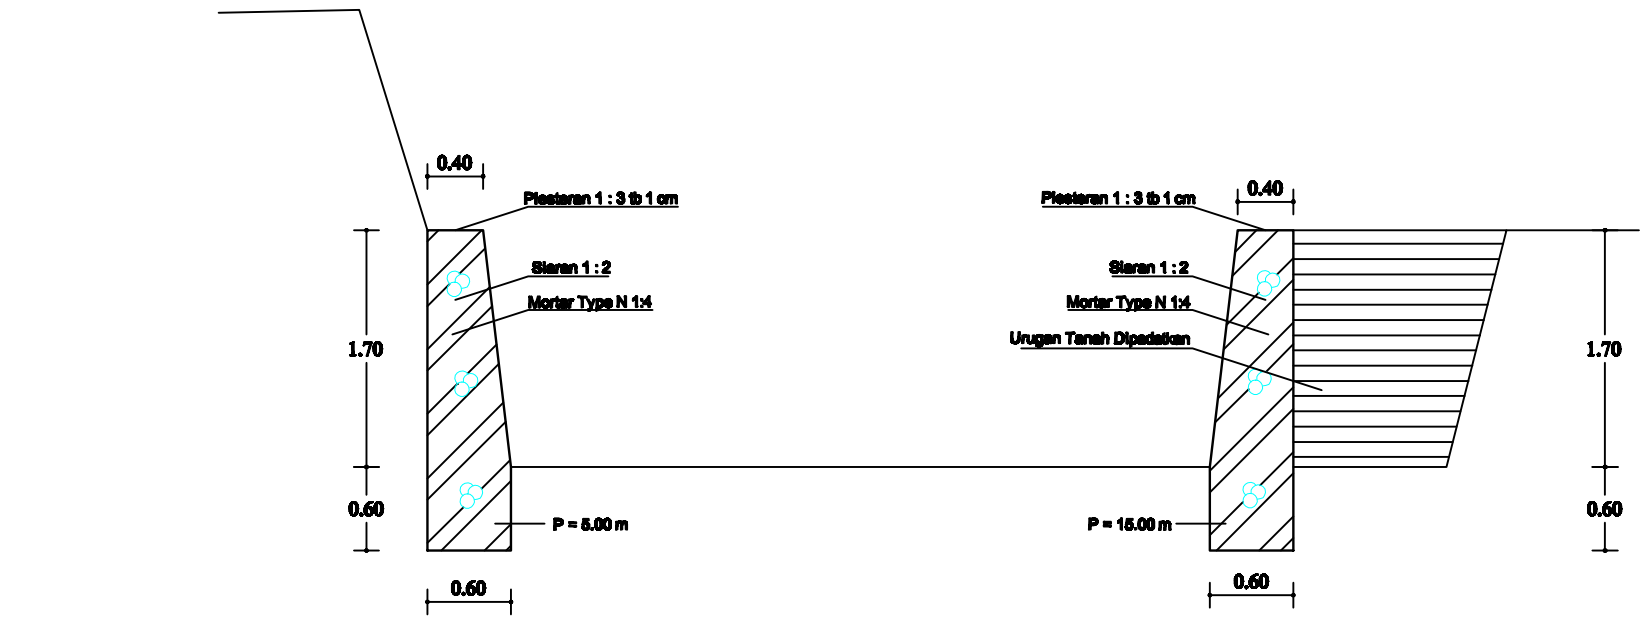

POTONGAN E - E
Skala 1 : 50

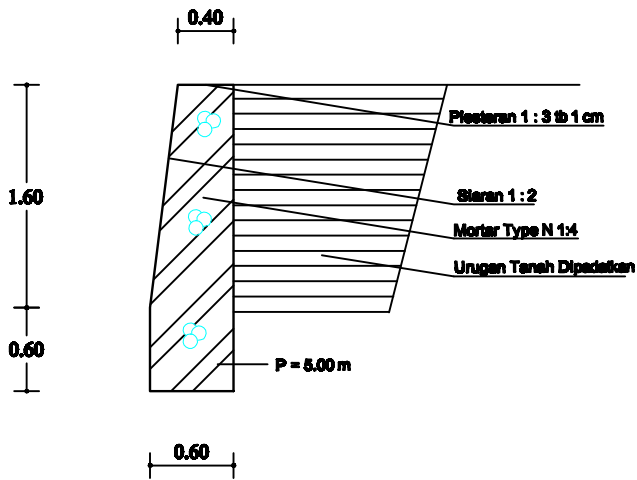

POTONGAN F - F
Skala 1 : 50

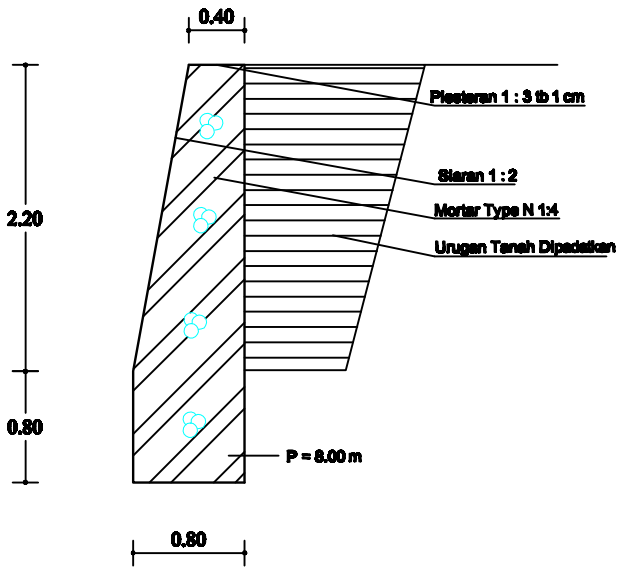

POTONGAN G - G
Skala 1 : 50



PEMERINTAH KABUPATEN WONOREJO
DINAS PEKERJAAN UMUM DAN PENATAAN RUANG
Jl. Soeharto Kallang Selomerto Telp. (0296) 321049
WONOREJO

KEMERINTAHAN

PERENCANAAN DAN PENGELOLAAN SISTEM IRIGASI
PRIMER DAN SEKUNDER PADA DAERAH IRIGASI YANG
LUASNYA DIBAWAH 1000 Ha DALAM 1 (SATU) DAERAH
KABUPATEN /KOTA
TAHUN 2021

REVISI

REHABILITASI JARINGAN IRIGASI AXI PASIRAN

LOKASI

DESA/KEL. : SUDUNGSIWO
KEC. : KERTEK

PERENCANAAN

KEPALA DINAS PEKERJAAN UMUM DAN
PENATAAN RUANG KABUPATEN WONOREJO

NURUDIN ARDIYANTO, ST, MT
Pembina
NIP. 19731021 200003 1 003

BIDANG SUMBER DAYA AIR

MENTOR

KEPALA BIDANG SUMBER DAYA AIR
DINAS PEKERJAAN UMUM DAN PENATAAN RUANG
KABUPATEN WONOREJO

WAHYUDI, ST, MT
NIP. 19790727 200212 1 612

DIREKTOR

KASI PERINGKATAN DAN PEMELIHARAAN
JARINGAN IRIGASI BIDANG SUMBER DAYA AIR
DINAS PEKERJAAN UMUM DAN PENATAAN RUANG
KABUPATEN WONOREJO

A. NURULLAILY, ST
NIP. 19640201 198003 1 614

DIREKTOR

STAF BIDANG SUMBER DAYA AIR
DINAS PEKERJAAN UMUM DAN PENATAAN RUANG
KABUPATEN WONOREJO

ROLY ADRIANTO NURONO, ST
NIP. 19781215 201101 1 604

DIBARANG / DIBARANG

STAF BIDANG SUMBER DAYA AIR
DINAS PEKERJAAN UMUM DAN PENATAAN RUANG
KABUPATEN WONOREJO


MUSYONO
NIP. 19721204 200001 1 004

JUDUL GAMBAR


SKALA

POTONGAN E - E
POTONGAN F - F
POTONGAN G - G

1 : 50
1 : 50
1 : 50

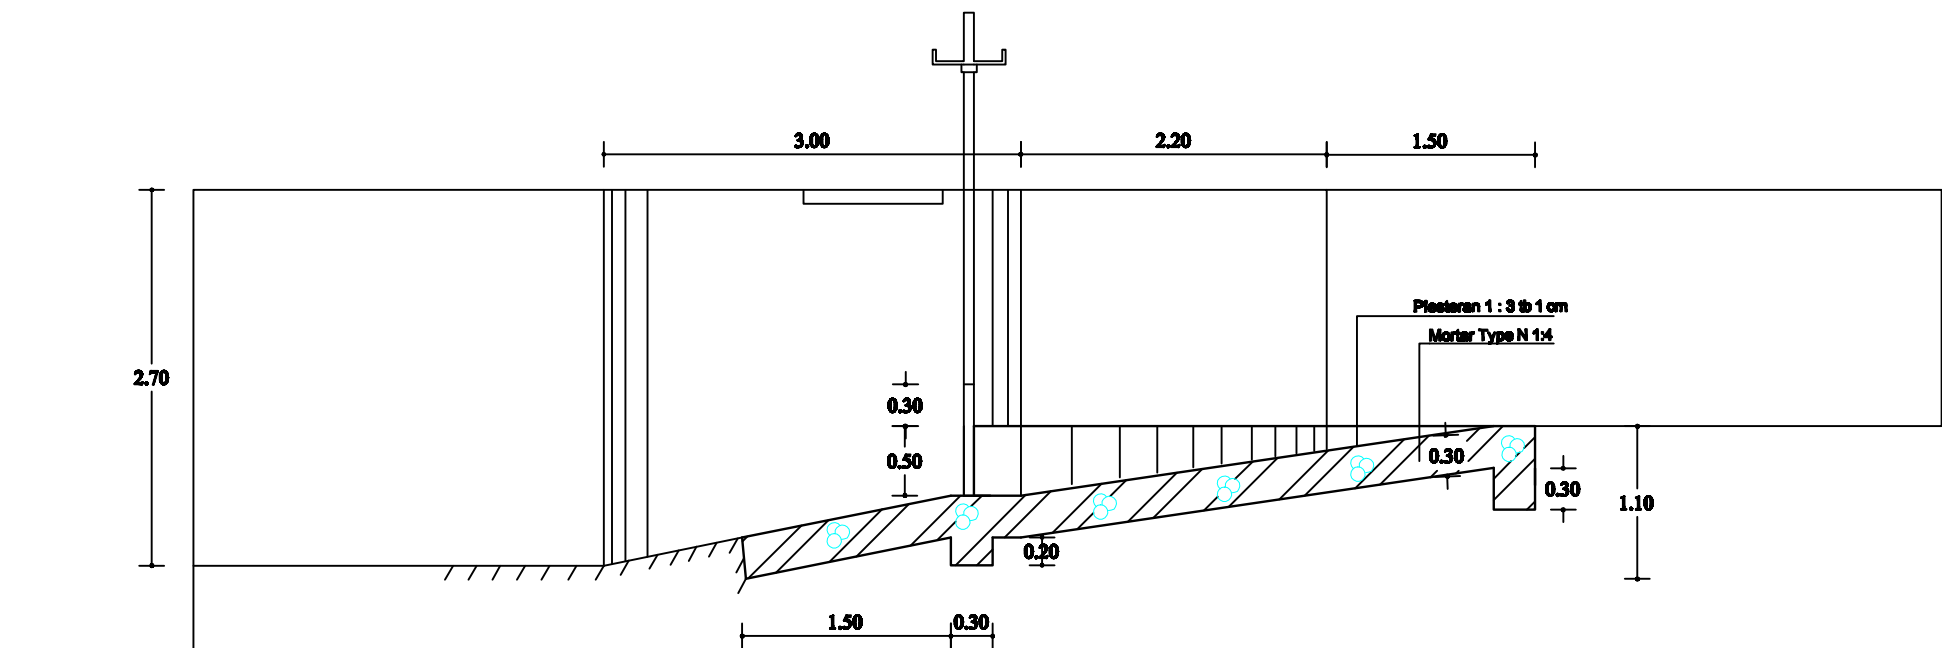

POTONGAN H - H
Skala 1 : 50

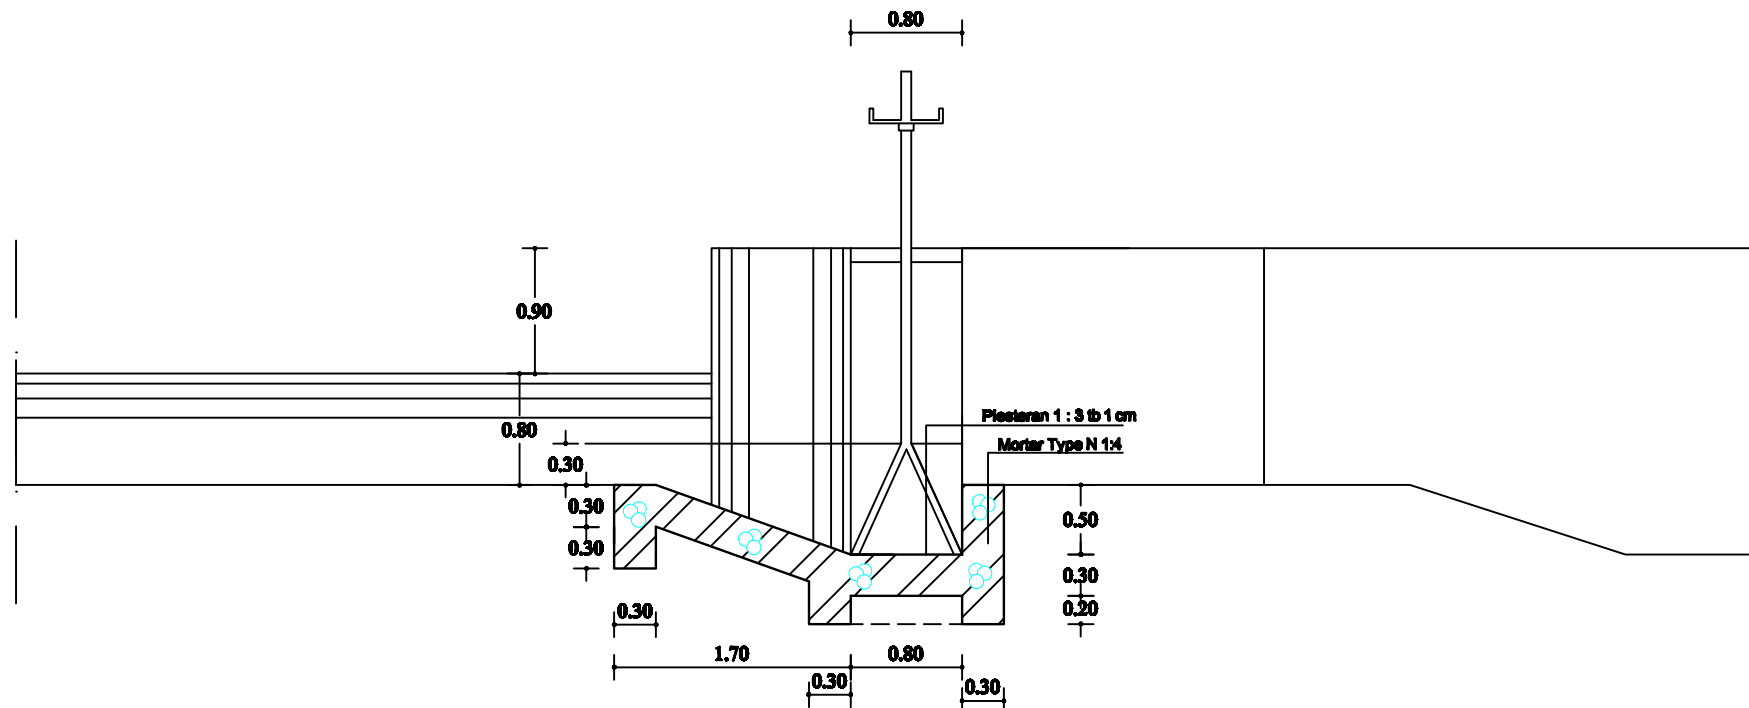

POTONGAN I - I
Skala 1 : 50



PEMERINTAH KABUPATEN WONOREJO
DINAS PEKERJAAN UMUM DAN PENATAAN RUANG
Jl. Soeharto Kalereng Selomerto Telp. (0296) 321049
WONOREJO

KEGIATAN

PENGELOLAAN DAN PENGELOLAAN SISTEM IRIGASI
PRIMER DAN SEKUNDER PADA DAIRAH IRIGASI YANG
LUASNYA DEBAWAH 1000 Ha DALAM 1 (SATU) DAIRAH
KABUPATEN /KOTA
TAHUN 2021

PEKERJAAN

REHABILITASI JARINGAN IRIGASI AIR PASIRAN

LOKASI

DESA/KEL. : SUDUNDEWO
KEC. : KERTEK

PEKERJAAN

KEPALA DINAS PEKERJAAN UMUM DAN
PENATAAN RUANG KABUPATEN WONOREJO

NURUDIN ARDIYANTO, ST, MT
Pembina
NIP. 19731021 200003 1 003

BIDANG SUMBER DAYA AIR

MENYETUJUI

KEPALA BIDANG SUMBER DAYA AIR
DINAS PEKERJAAN UMUM DAN PENATAAN RUANG
KABUPATEN WONOREJO

WAHYUDI, ST, MT
NIP. 19790727 200212 1 012

DIPERIKSA

KASI PENINGKATAN DAN PEMELIHARAAN
JARINGAN IRIGASI BIDANG SUMBER DAYA AIR
DINAS PEKERJAAN UMUM DAN PENATAAN RUANG
KABUPATEN WONOREJO

A. NURULLAILY, ST
NIP. 19640201 198503 1 014

DIPERIKSA

STAF BIDANG SUMBER DAYA AIR
DINAS PEKERJAAN UMUM DAN PENATAAN RUANG
KABUPATEN WONOREJO

ROLY ADRIANTO MURONO, ST
NIP. 19791215 201101 1 004

DIREVISI / DIREKSI

STAF BIDANG SUMBER DAYA AIR
DINAS PEKERJAAN UMUM DAN PENATAAN RUANG
KABUPATEN WONOREJO

MUSYONO
NIP. 19721204 200801 1 004



JUDUL GAMBAR

SKALA

POTONGAN H - H
POTONGAN I - I

1 : 50
1 : 50

**D E N A H LINING KA
AJI PAGEDANGAN
HM.35-40
Skala 1 : 100**

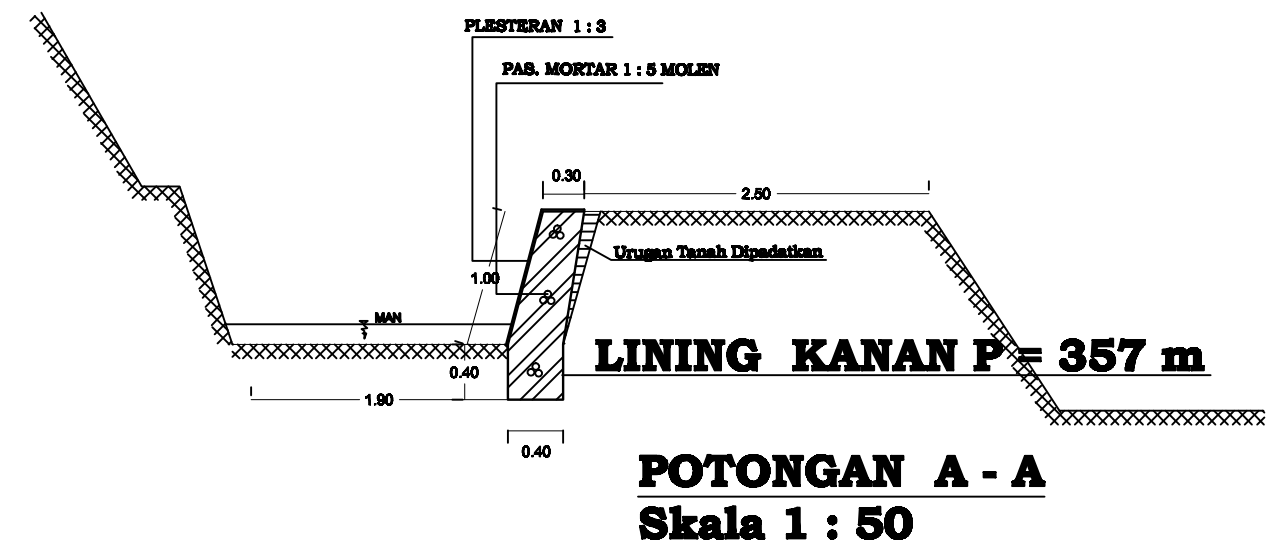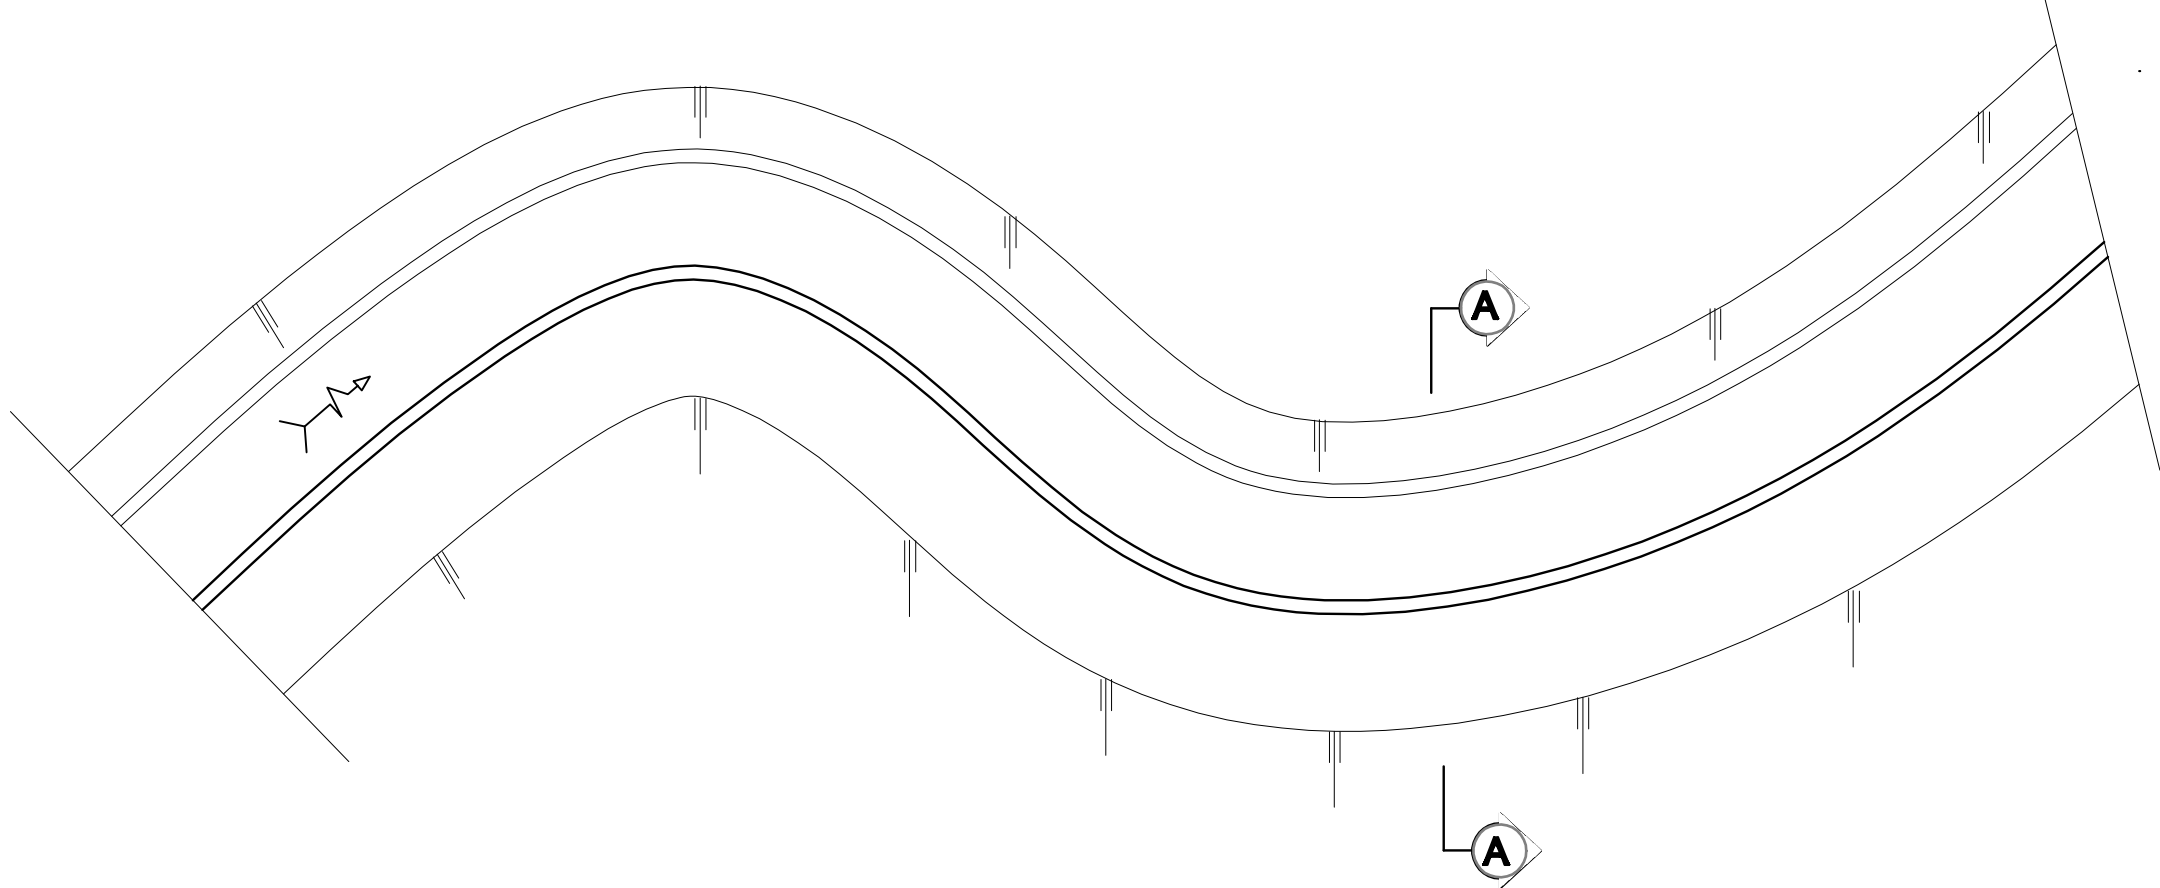

 PEMERINTAH KABUPATEN WONOSOBO DINAS PEKERJAAN UMUM DAN PENATAAN RUANG Jl. Soeharto Kalereng Sukomarto Telp. (0286) 321049 WONOSOBO	
KEGIATAN PENGEMBANGAN DAN PENGELOLAAN SISTEM IRIGASI PRIMER DAN SEKUNDER PADA DAERAH IRIGASI YANG LUASNYA DEBAWAH 1000 Ha DALAM 1 (SATU) DAERAH KABUPATEN /KOTA TAHUN 2021	
PENYUSUN REHABILITASI JARINGAN IRIGASI AJI PAGEDANGAN	
LOKASI DESA/KEL. : SUDUNGEWO KEC. : KERTEK	
REVISI KEPALA DINAS PEKERJAAN UMUM DAN PENATAAN RUANG KABUPATEN WONOSOBO	
NURUDIN ARDIYANTO, ST, MT Pembina NIP. 19731021 200903 1 003	
BIDANG SUMBER DAYA AIR	
MENYETUJUI KEPALA BIDANG SUMBER DAYA AIR DINAS PEKERJAAN UMUM DAN PENATAAN RUANG KABUPATEN WONOSOBO	
WAHYUDI, ST, MT NIP. 19790727 200212 1 012	
DIPERIKSA KAKI PENINGKATAN DAN PENELIHARAAN JARINGAN IRIGASI BIDANG SUMBER DAYA AIR DINAS PEKERJAAN UMUM DAN PENATAAN RUANG KABUPATEN WONOSOBO	
A. NURULLAHY, ST NIP. 19840201 198503 1 014	
DIPERIKSA STAF BIDANG SUMBER DAYA AIR DINAS PEKERJAAN UMUM DAN PENATAAN RUANG KABUPATEN WONOSOBO	
ROLY ADRIANTO NUSRONO, ST NIP. 19791219 201101 1 004	
DIBAHAR / DIRENCANA STAF BIDANG SUMBER DAYA AIR DINAS PEKERJAAN UMUM DAN PENATAAN RUANG KABUPATEN WONOSOBO	
MUSYONO NIP. 19721204 200801 1 004	
JUDUL GAMBAR	SKALA
POTONGAN A-A	1 : 50
Tgl. : April 2021 Lembar : 5 Jumlah : 9	

The image contains two technical drawings related to a drainage channel.

Top Drawing: Plan View (DENAH LINING U)

- Title:** DENAH LINING U
- Project:** AJI PAGEDANGAN HM. 42-47
- Scale:** Skala 1 : 100
- Content:** A plan view of a drainage channel. It shows a central channel with a wavy line indicating the water surface. The channel is flanked by embankments. There are two circular markers labeled 'B' with arrows pointing to the channel, indicating the location of cross-section B-B. The channel has a width of 2.50 m and a depth of 0.30 m. The embankments have a width of 1.80 m and a height of 1.00 m. The channel is lined with concrete (LINING KANAN P = 357 m).

Bottom Drawing: Cross-Section (POTONGAN B - B)

- Title:** POTONGAN B - B
- Scale:** Skala 1 : 50
- Content:** A cross-section of the drainage channel. It shows the channel bed, the lining, and the embankment. The channel bed is 0.30 m wide and 0.30 m deep. The lining is 0.40 m thick. The embankment is 1.80 m wide and 1.00 m high. The channel is lined with concrete (LINING KANAN P = 357 m). The cross-section is labeled with dimensions: 0.30, 2.50, 0.40, 1.00, and 1.80. The lining is labeled 'LINING KANAN P = 357 m'. The embankment is labeled 'Urugan Tanah Dipadatkan' (Compacted Soil Fill).



**PENGEMBANGAN DAN PENGELOLAAN SISTEM IRIGASI
PRIMER DAN SEKUNDER PADA DAIRAH IRIGASI YANG
LUASNYA DEBAWA 1000 Ha DALAM 1 (SATU) DAIRAH
KABUPATEN /KOTA
TAHUN 2021**

REHABILITASI JARINGAN IRIGASI AJI PADJARAN

DESA/KEL. : SUDUNGDEWO
KEC. : KERTEK

**KEPALA DINAS PEKERJAAN UMUM DAN
PENATAAN RUANG KABUPATEN WONOSOBO**

Pembina
NIP. 19731021 2800

MENYETUJUI
KEPALA BIDANG SUMBER DAYA AIR
DINAS PEKERJAAN UMUM DAN PENATAAN RUANG
KABUPATEN WONOSOBO

NIP. 19790727 200212 1 012

**KASI PENINGKATAN DAN PEMELIHARAAN
JARINGAN IRTIGAS BIDANG SUMBER DAYA AIR
DINAS PEKERJAAN UMUM DAN PENATAAN RUANG
KABUPATEN WONOSOBO**

NIP. 19640201 198303 1 014

**STAF BIDANG SUMBER DAYA AIR
DINAS PEKERJAAN UMUM DAN PENATAAN RUANG
KABUPATEN WONOSOBO**

NIP. 19791215 201101 1 004

DIGAMBAR / DIRENCANA


KABUPATEN WONOSOBO

NIP. 19721204 200001 1 004

SKALA


1:50

D E N A H LINING KI
AJI PAGEDANGAN
HM.50-51
Skala 1 : 100

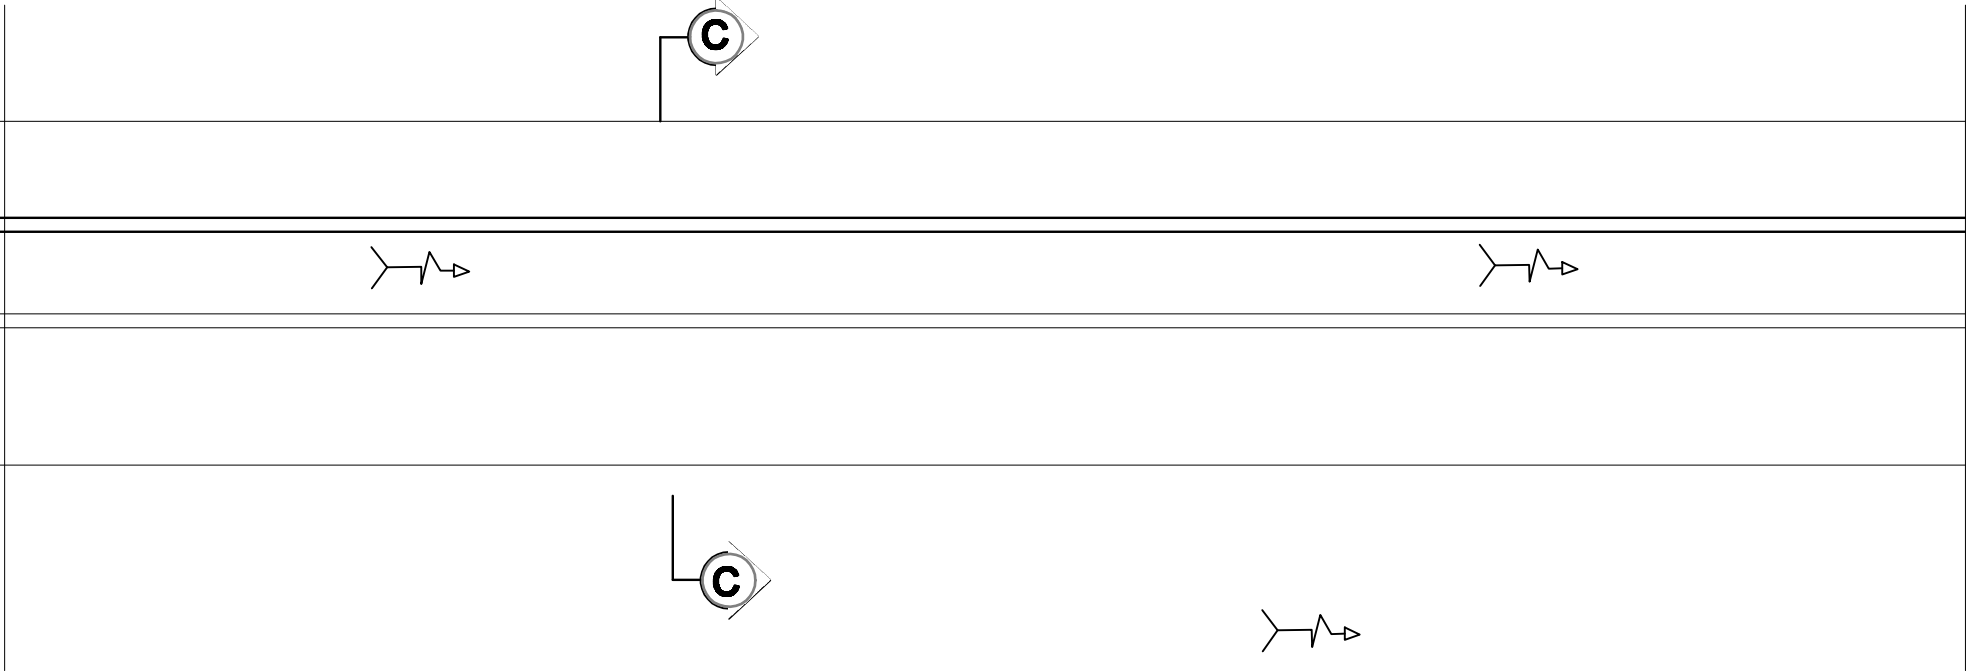

LINING KIRI P = 97 m



PLESTERAN 1 : 3
PAS. MORTAR 1 : 5 MOLEN

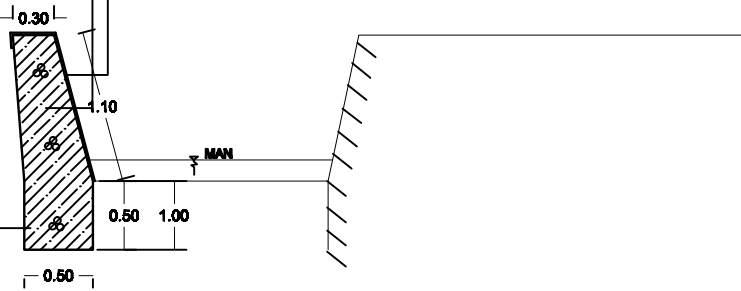

POTONGAN C - C
Skala 1 : 50

 PEMERINTAH KABUPATEN WONOSOBO DINAS PEKERJAAN UMUM DAN PENATAAN RUANG Jl. Soekarno Kartasura Selomerto Telp. (0286) 321049 WONOSOBO	
KREZATAN	
PENGEMBANGAN DAN PENGELOLAAN SISTEM IRIGASI PRIMER DAN SEKUNDER PADA DAERAH IRIGASI YANG LUASNYA DEBAWAH 1000 Ha DALAM 1 (SATU) DAERAH KABUPATEN /KOTA TAHUN 2021	
PENGEMBAK	
REHABILITASI JARINGAN IRIGASI AXI PAGEDANGAN	
LOKASI	
DESA/KEL. : SUDUNDEWO KEC. : KERTEK	
PENGELOLA	
KEPALA DINAS PEKERJAAN UMUM DAN PENATAAN RUANG KABUPATEN WONOSOBO	
MURUDIN ARDIYANTO, ST, MT Pembina NIP. 19731021 200003 1 000	
BIDANG SUMBER DAYA AIR	
MENYETUJUI	
KEPALA BIDANG SUMBER DAYA AIR DINAS PEKERJAAN UMUM DAN PENATAAN RUANG KABUPATEN WONOSOBO	
WAHYUDI, ST, MT NIP. 19760727 200012 1 012	
DIPERIKSA	
KASI PENINGKATAN DAN PEMELIHARAAN JARINGAN IRIGASI BIDANG SUMBER DAYA AIR DINAS PEKERJAAN UMUM DAN PENATAAN RUANG KABUPATEN WONOSOBO	
A. NURULLAHY, ST NIP. 19640301 198003 1 014	
DIPERIKSA	
STAF BIDANG SUMBER DAYA AIR DINAS PEKERJAAN UMUM DAN PENATAAN RUANG KABUPATEN WONOSOBO	
ROLY ADRIANTO NUSROHO, ST NIP. 19791219 201101 1 004	
DIBAMBAR / DIRENCANA	
STAF BIDANG SUMBER DAYA AIR DINAS PEKERJAAN UMUM DAN PENATAAN RUANG KABUPATEN WONOSOBO	
MUSYONO NIP. 19721204 200001 1 004	
JUDUL GAMBAR	SKALA
POTONGAN C-C	1 : 50
tgl. : April 2021	Lambar : 7 Jumlah : 9

D E N A H LINING KA
AJI PAGEDANGAN
HM.53
Skala 1 : 100

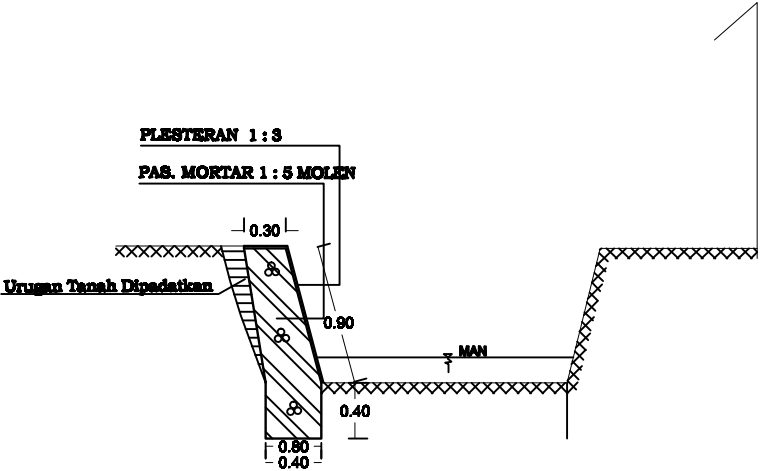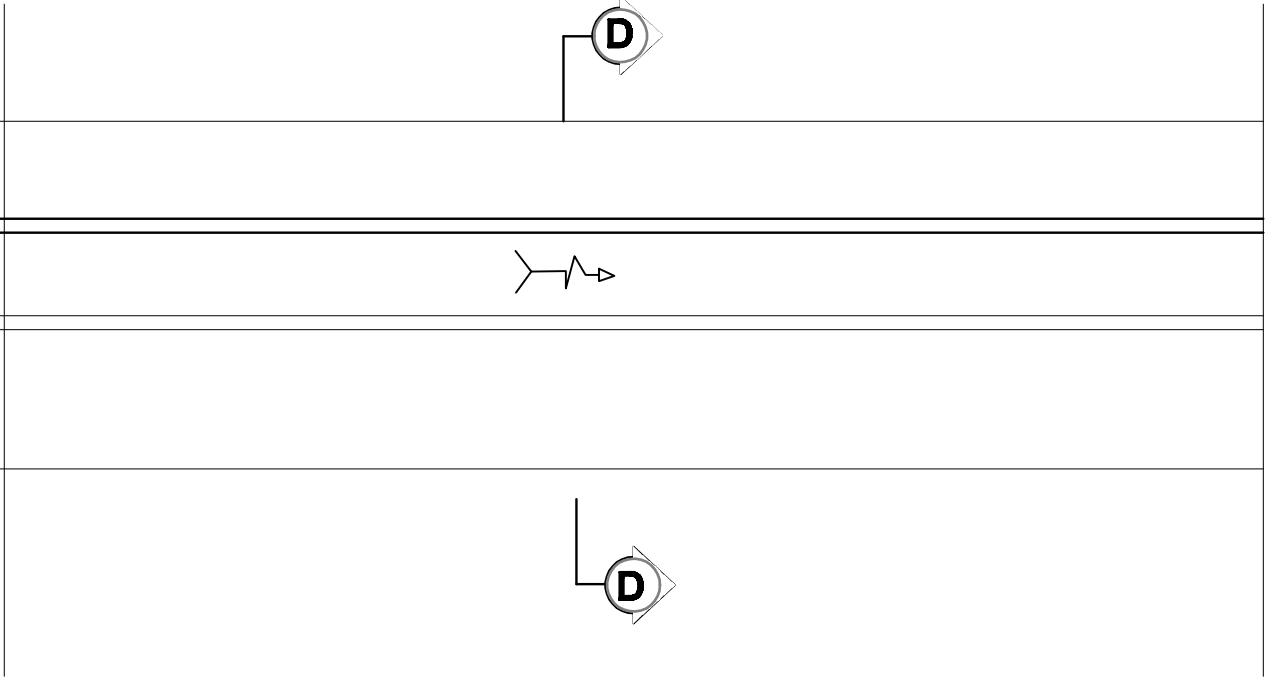

LINING KIRI P = 15 m

POTONGAN D - D
Skala 1 : 50



PEMERINTAH KABUPATEN WONOREJO
DINAS PEKERJAAN UMUM DAN PENATAAN RUANG
Jl. Soeharto Kalerang Salomerto Telp. (0286) 321049
WONOREJO

KEBIDATAN

PEMBINAAN DAN PENGELOLAAN SISTEM IRIGASI
PRIMER DAN SEKUNDER PADA DAERAH IRIGASI YANG
LUASNYA DIBAWAH 1000 Ha DALAM 1 (SATU) DAERAH
KABUPATEN /KOTA
TAHUN 2021

PEMERIKSA

REHABILITASI JARINGAN IRIGASI AXI PAGEDANGAN

LOKASI

DESA/KEL. : SUDUNGDIWO
KEC. : KERTEK

PERENCANA

KEPALA DINAS PEKERJAAN UMUM DAN
PENATAAN RUANG KABUPATEN WONOREJO

NURUDIN ARDIYANTO, ST, MT
Pembina
NIP. 19731021 200803 1 003

BIDANG SUMBER DAYA AIR

MINYETUDJUR

KEPALA BIDANG SUMBER DAYA AIR
DINAS PEKERJAAN UMUM DAN PENATAAN RUANG
KABUPATEN WONOREJO

WAHYUDI, ST, MT
NIP. 19790727 200312 1 012

DIPERIKSA

KASI PENINGKATAN DAN PEMELIHARAAN
JARINGAN IRIGASI BIDANG SUMBER DAYA AIR
DINAS PEKERJAAN UMUM DAN PENATAAN RUANG
KABUPATEN WONOREJO

A. NURULLAHY, ST
NIP. 19640201 198803 1 014

DIPERIKSA

STAF BIDANG SUMBER DAYA AIR
DINAS PEKERJAAN UMUM DAN PENATAAN RUANG
KABUPATEN WONOREJO

ROLY ADRIANTO NUSRONO, ST
NIP. 19791218 201101 1 004

DIGAMBAR / DIRENCANA

STAF BIDANG SUMBER DAYA AIR
DINAS PEKERJAAN UMUM DAN PENATAAN RUANG
KABUPATEN WONOREJO

MURDIYONO
NIP. 19721204 200801 1 004


JUDUL GAMBAR

SKALA

POTONGAN D-D


1 : 50

**D E N A H LINING AJI
PAGEDANGAN
HM.56-60
Skala 1 : 100**

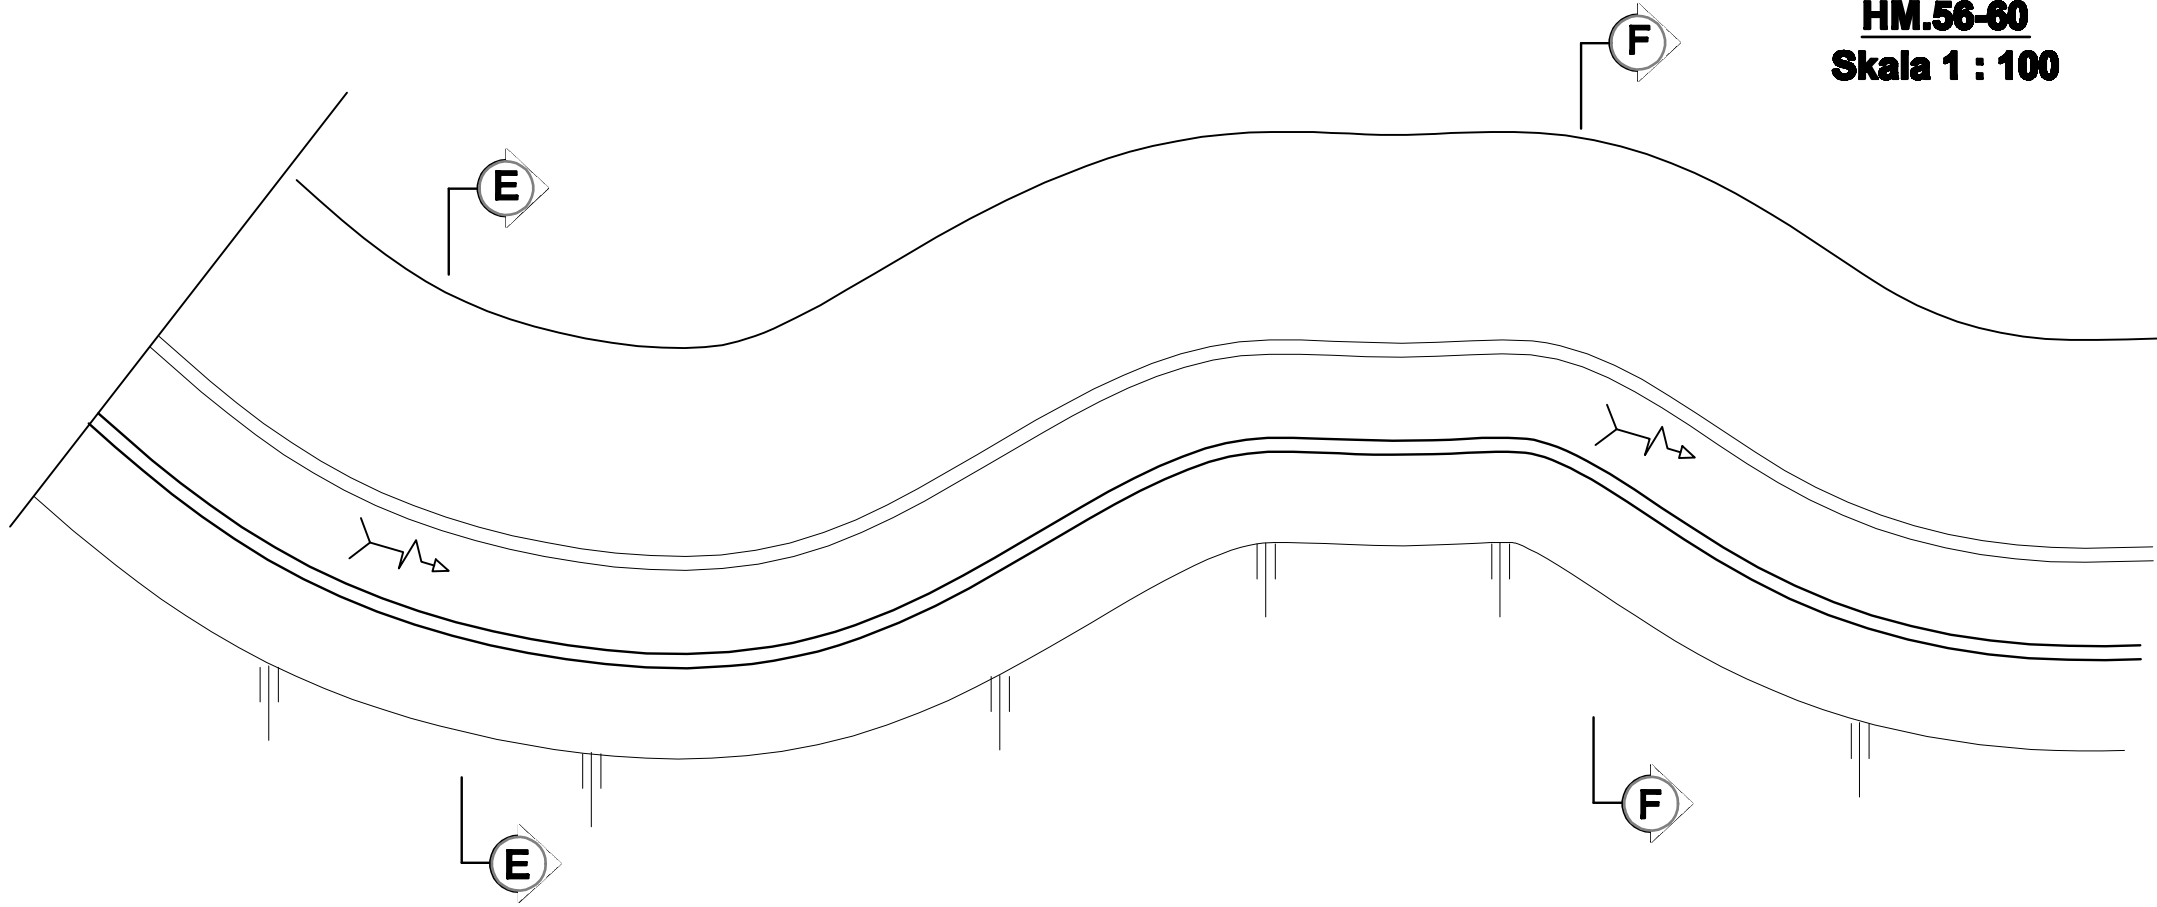


**POTONGAN E - E
Skala 1 : 50**

LINING KIRI P = 75 m

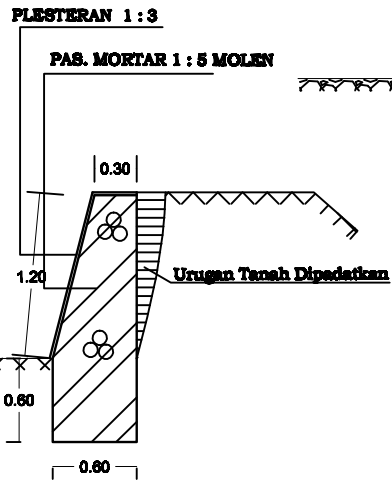

LINING KIRI P = 355 m

**POTONGAN F - F
Skala 1 : 50**

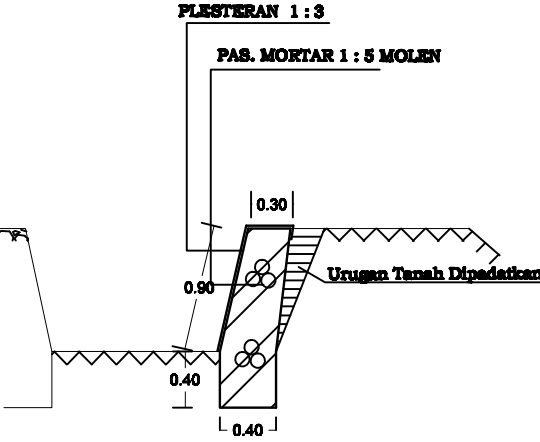

**PEMERINTAH KABUPATEN WONOREJO
DINAS PEKERJAAN UMUM DAN PENATAAN RUANG
Jl. Soeharto Kalierang Selomerto Telp. (0326) 321049
WONOREJO**

KEBIJATAN

**PENGEMBANGAN DAN PENGELOLAAN SISTEM IRIGASI
PRIMER DAN SEKUNDER PADA DAERAH IRIGASI YANG
LUASNYA DIBAWAH 1000 Ha DALAM 1 (SATU) DAERAH
KABUPATEN /KOTA
TAHUN 2021**

PURWAKARA

REHABILITASI JARINGAN IRIGASI AJI PAGEDANGAN

LOKASI

**DESA/KEL. : SUDUNGDEWO
KEC. : KERTEK**

PERENCANA

**KEPALA DINAS PEKERJAAN UMUM DAN
PENATAAN RUANG KABUPATEN WONOREJO**

**NURUDIN ARDIYANTO, ST, MT
Pembina
NIP. 19731021 200003 1 003**

BIDANG SUMBER DAYA AIR

MIENYETUJUI

**KEPALA BIDANG SUMBER DAYA AIR
DINAS PEKERJAAN UMUM DAN PENATAAN RUANG
KABUPATEN WONOREJO**

**WAHYUDI, ST, MT
NIP. 19790727 200212 1 012**

DIPERIKSA

**KASI PENINGKATAN DAN PEMELIHARAAN
JARINGAN IRIGASI BIDANG SUMBER DAYA AIR
DINAS PEKERJAAN UMUM DAN PENATAAN RUANG
KABUPATEN WONOREJO**

**A. NURULLAHY, ST
NIP. 19640201 198503 1 014**

DIPERIKSA

**STAF BIDANG SUMBER DAYA AIR
DINAS PEKERJAAN UMUM DAN PENATAAN RUANG
KABUPATEN WONOREJO**

**ROLY ADRIANTO NUSROHO, ST
NIP. 19791215 201101 1 004**

DITAMBAH / DIRENCANA

**STAF BIDANG SUMBER DAYA AIR
DINAS PEKERJAAN UMUM DAN PENATAAN RUANG
KABUPATEN WONOREJO**

**MUSIYONO
NIP. 19721204 200801 1 004**

JUDUL GAMBAR

SKALA

**POTONGAN E-E
POTONGAN F-F**

**1 : 50
1 : 50**